B-B
**I01_K01_H3_EX_N02**

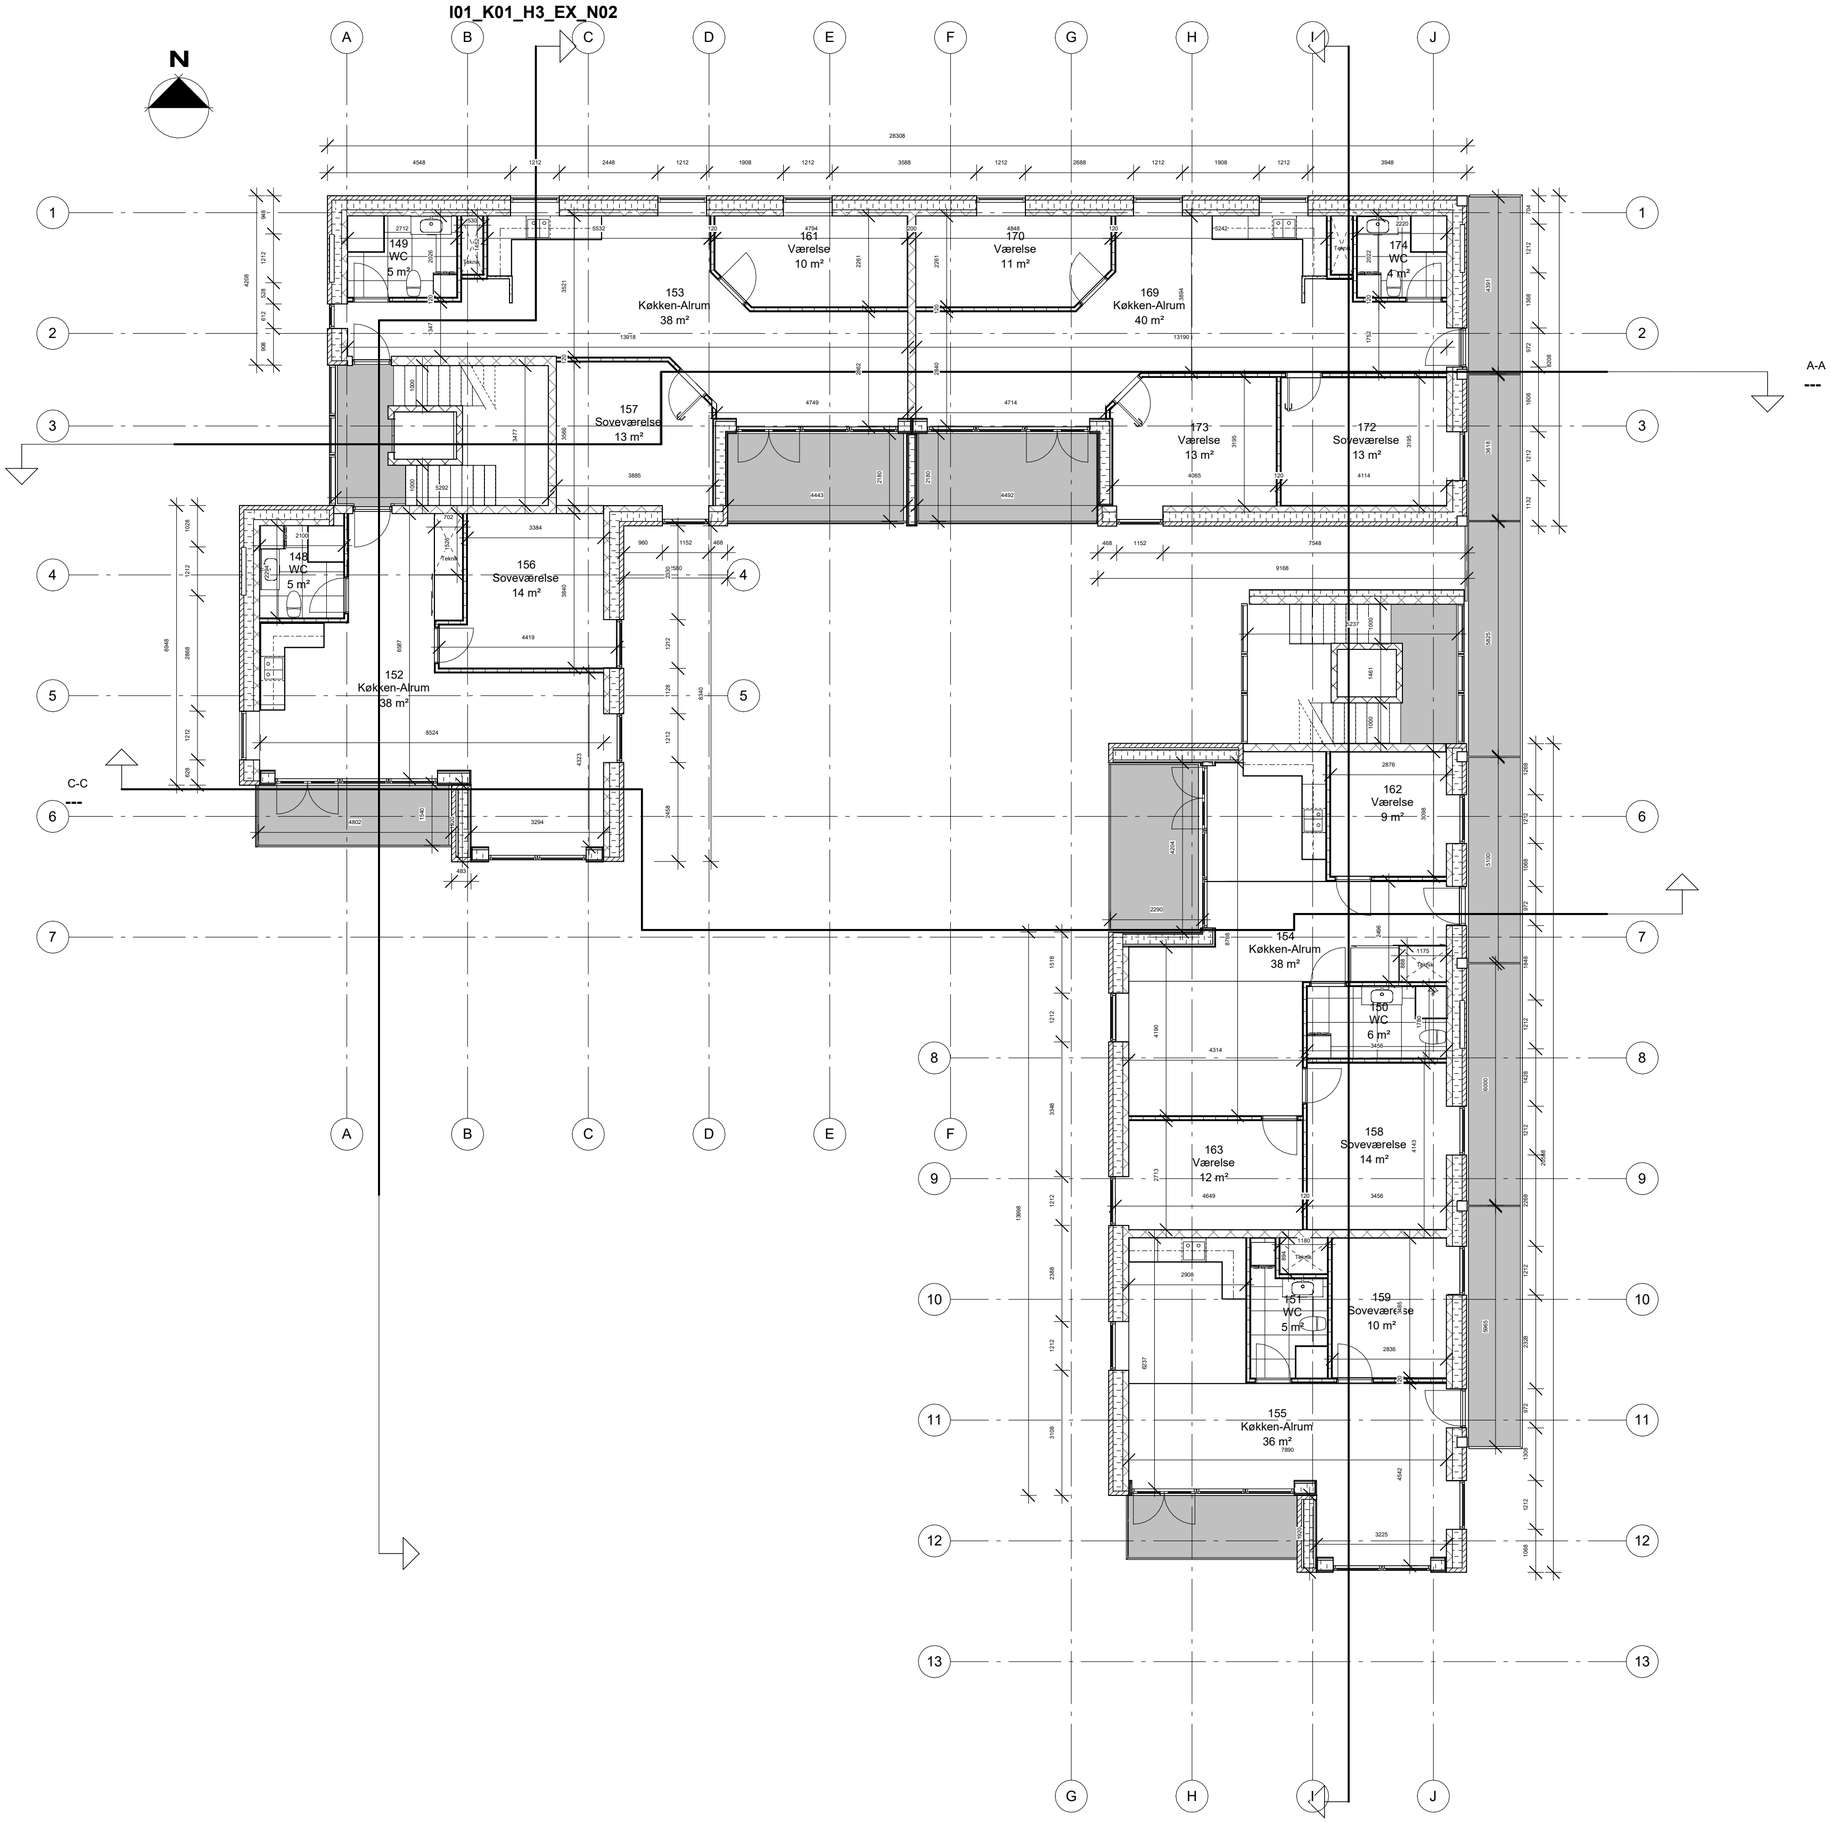


**I01_K01_H3_EX_N04**

| | | |
|---|---|---|
| BYGGESAG: Strandpromenaden 13-15 | DATO: 09/27/23 | **I01_K01_H1_E4_N01** |
| EMNE: 2. SAL | MÅL: 1 : 100 | |
| UDFØRT AF: SIGNE THOMSEN | KLASSE: BH42-23S | |