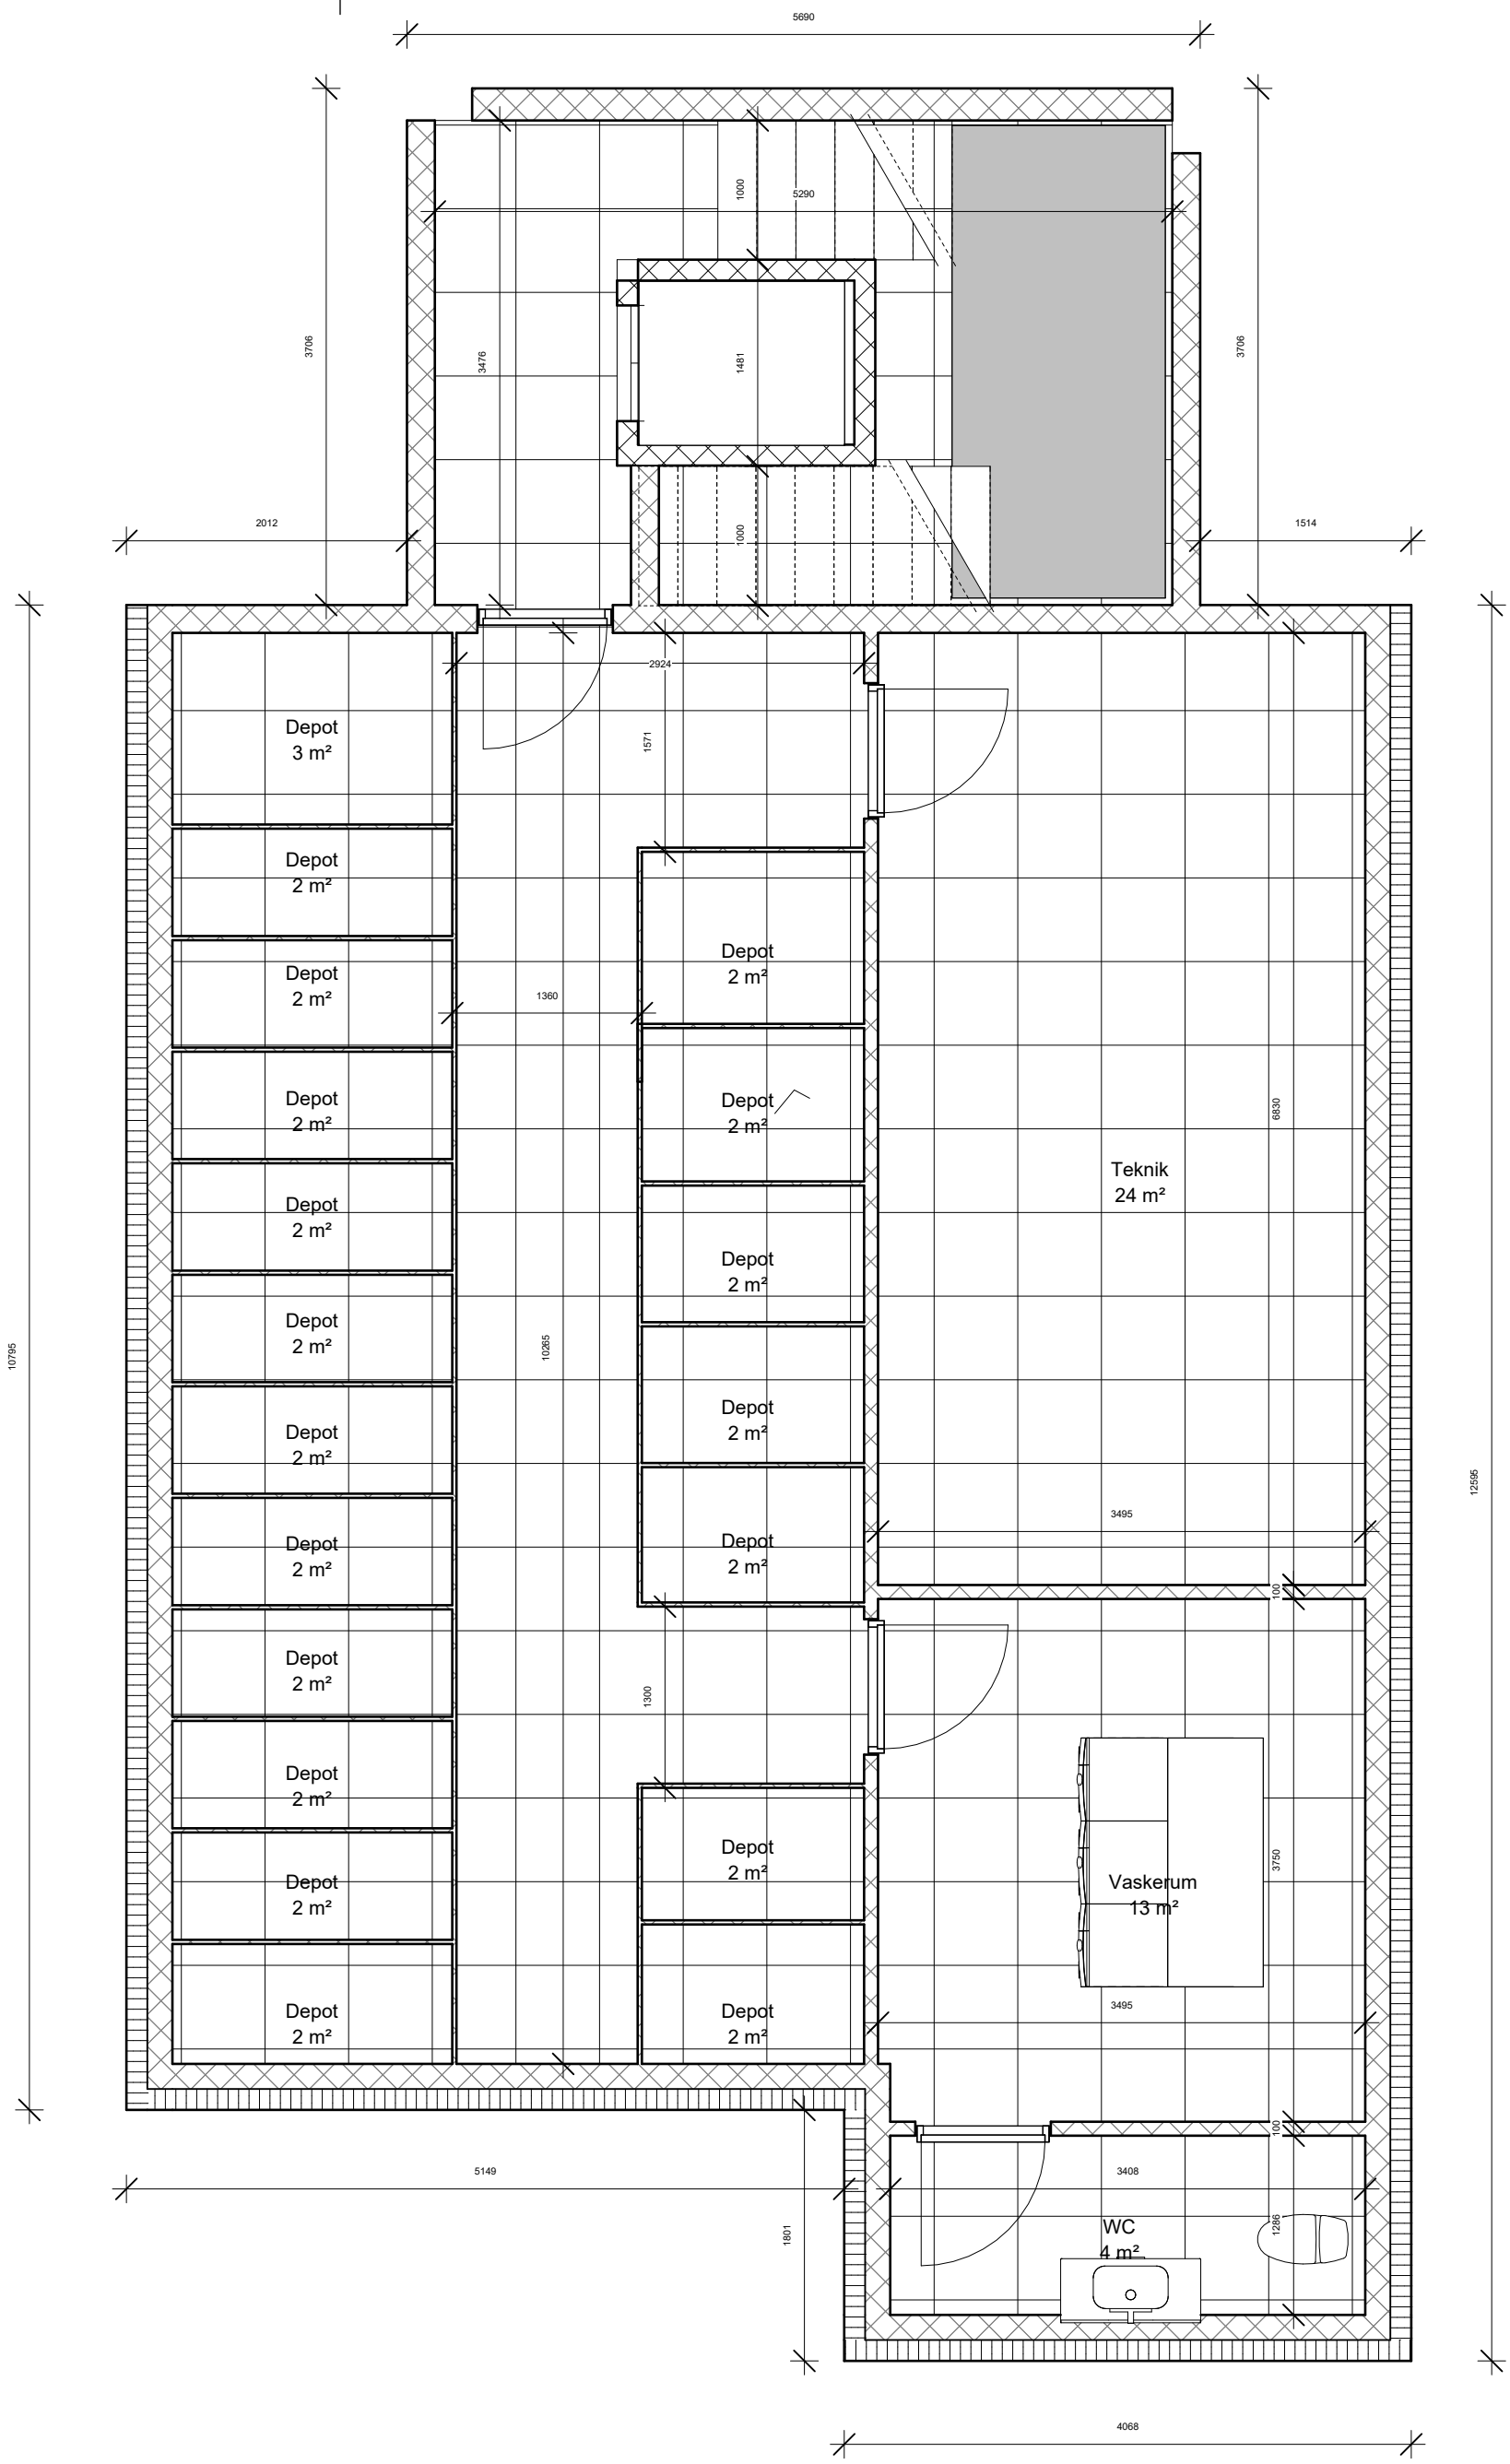

BYGGESAG: Strandpromenaden 13-15	DATO: 11/24/23	I01_K01_H1_E1_N01
EMNE: KÆLDER	MÅL: 1 : 50	
UDFØRT AF: SIGNE THOMSEN	KLASSE: BH42-23S	