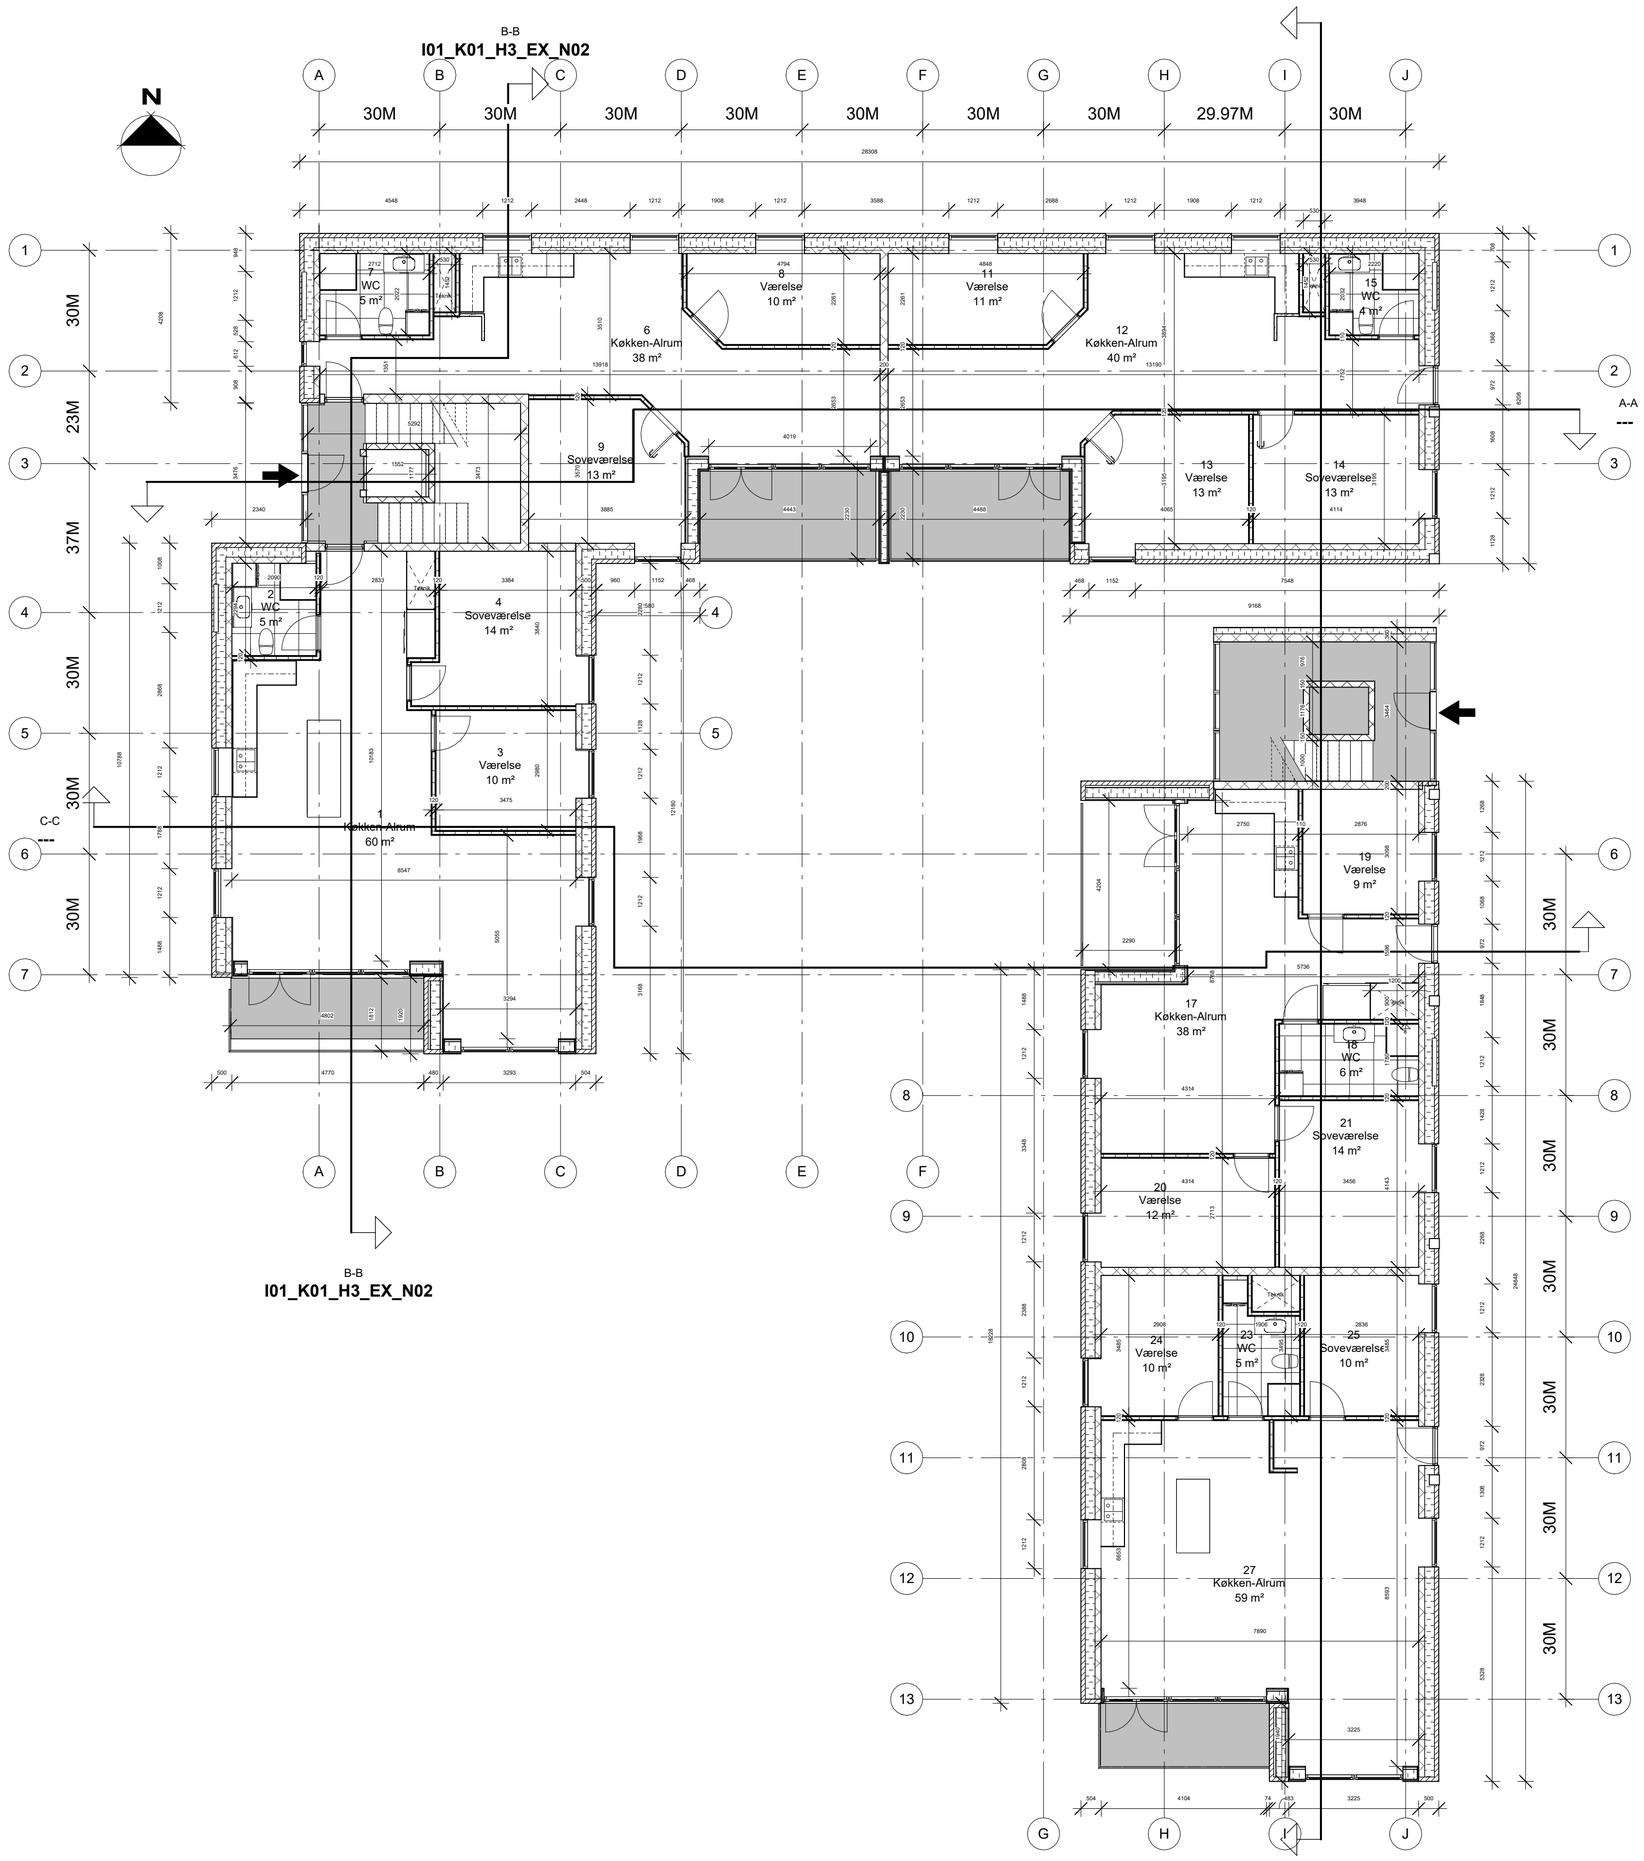

BYGGESAG: Strandpromenaden 13-15	DATO: 09/27/23	I01_K01_H1_E2_N01
EMNE: STUEPLAN	MÅL: 1 : 100	
UDFØRT AF: SIGNE THOMSEN	KLASSE: BH42-23S	